




Luige 5

Korruuste plaanid

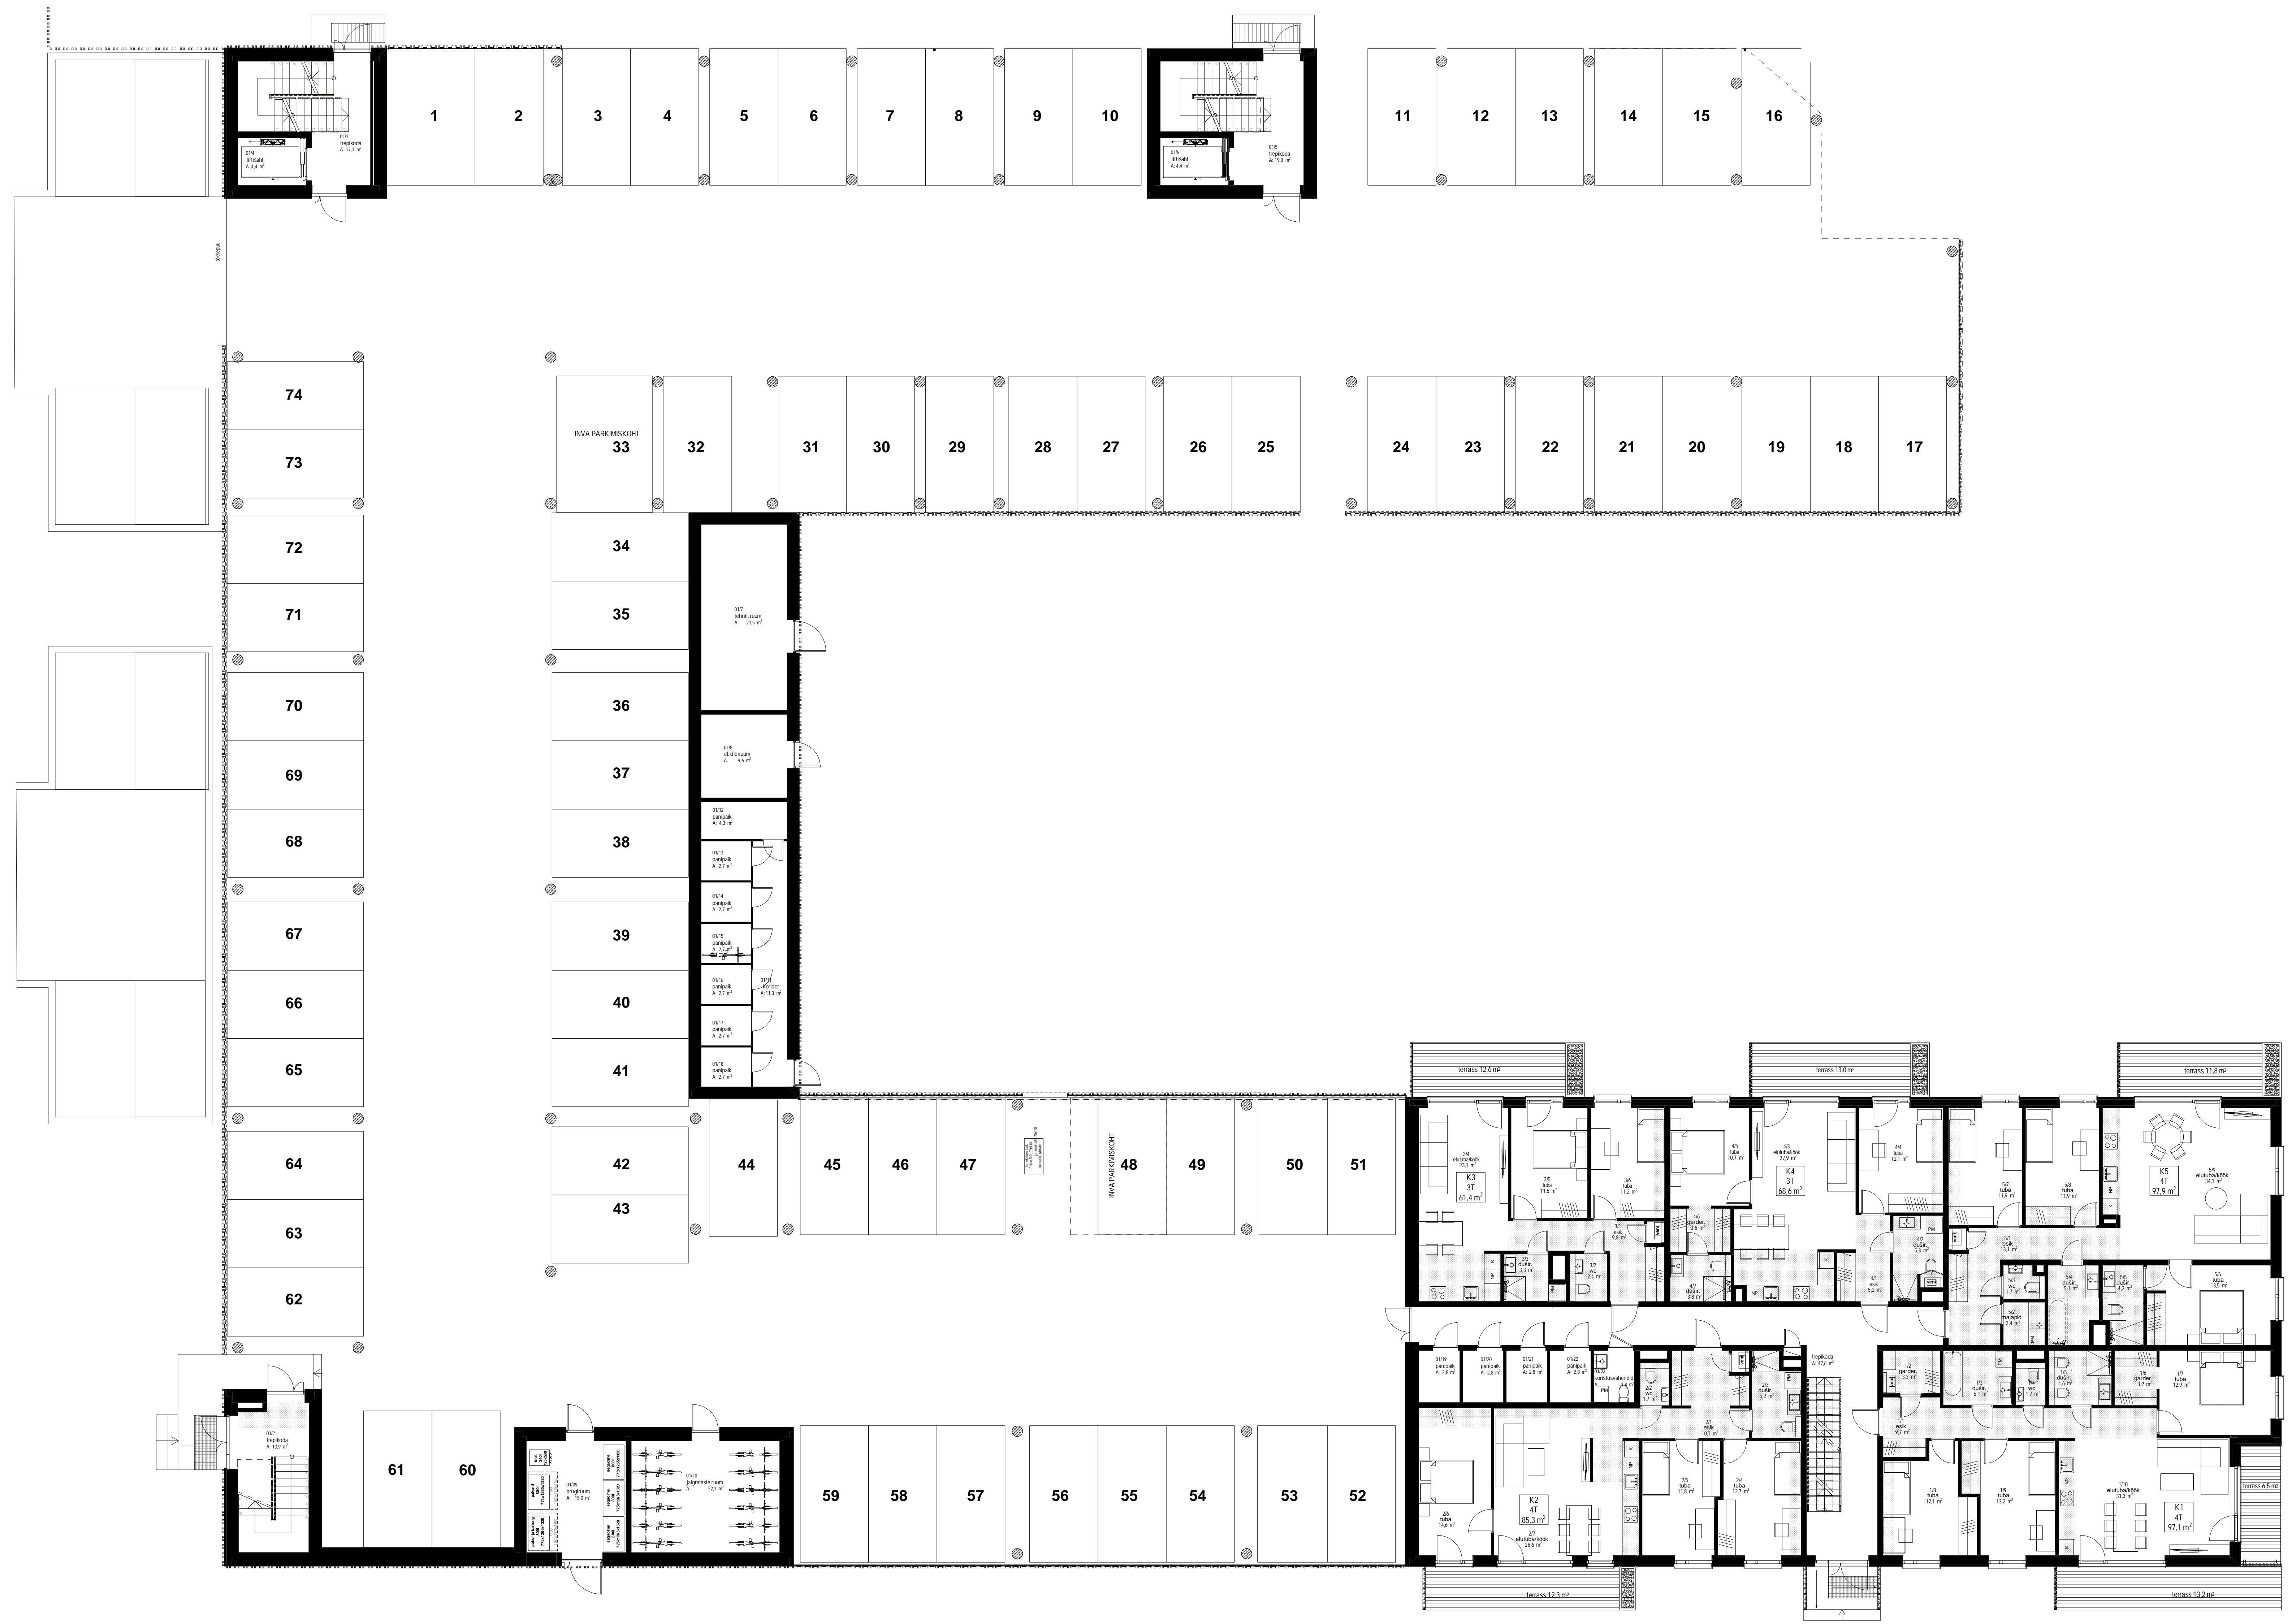

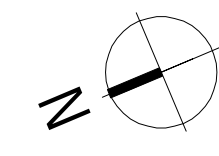




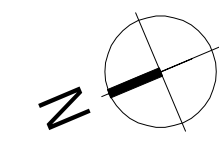







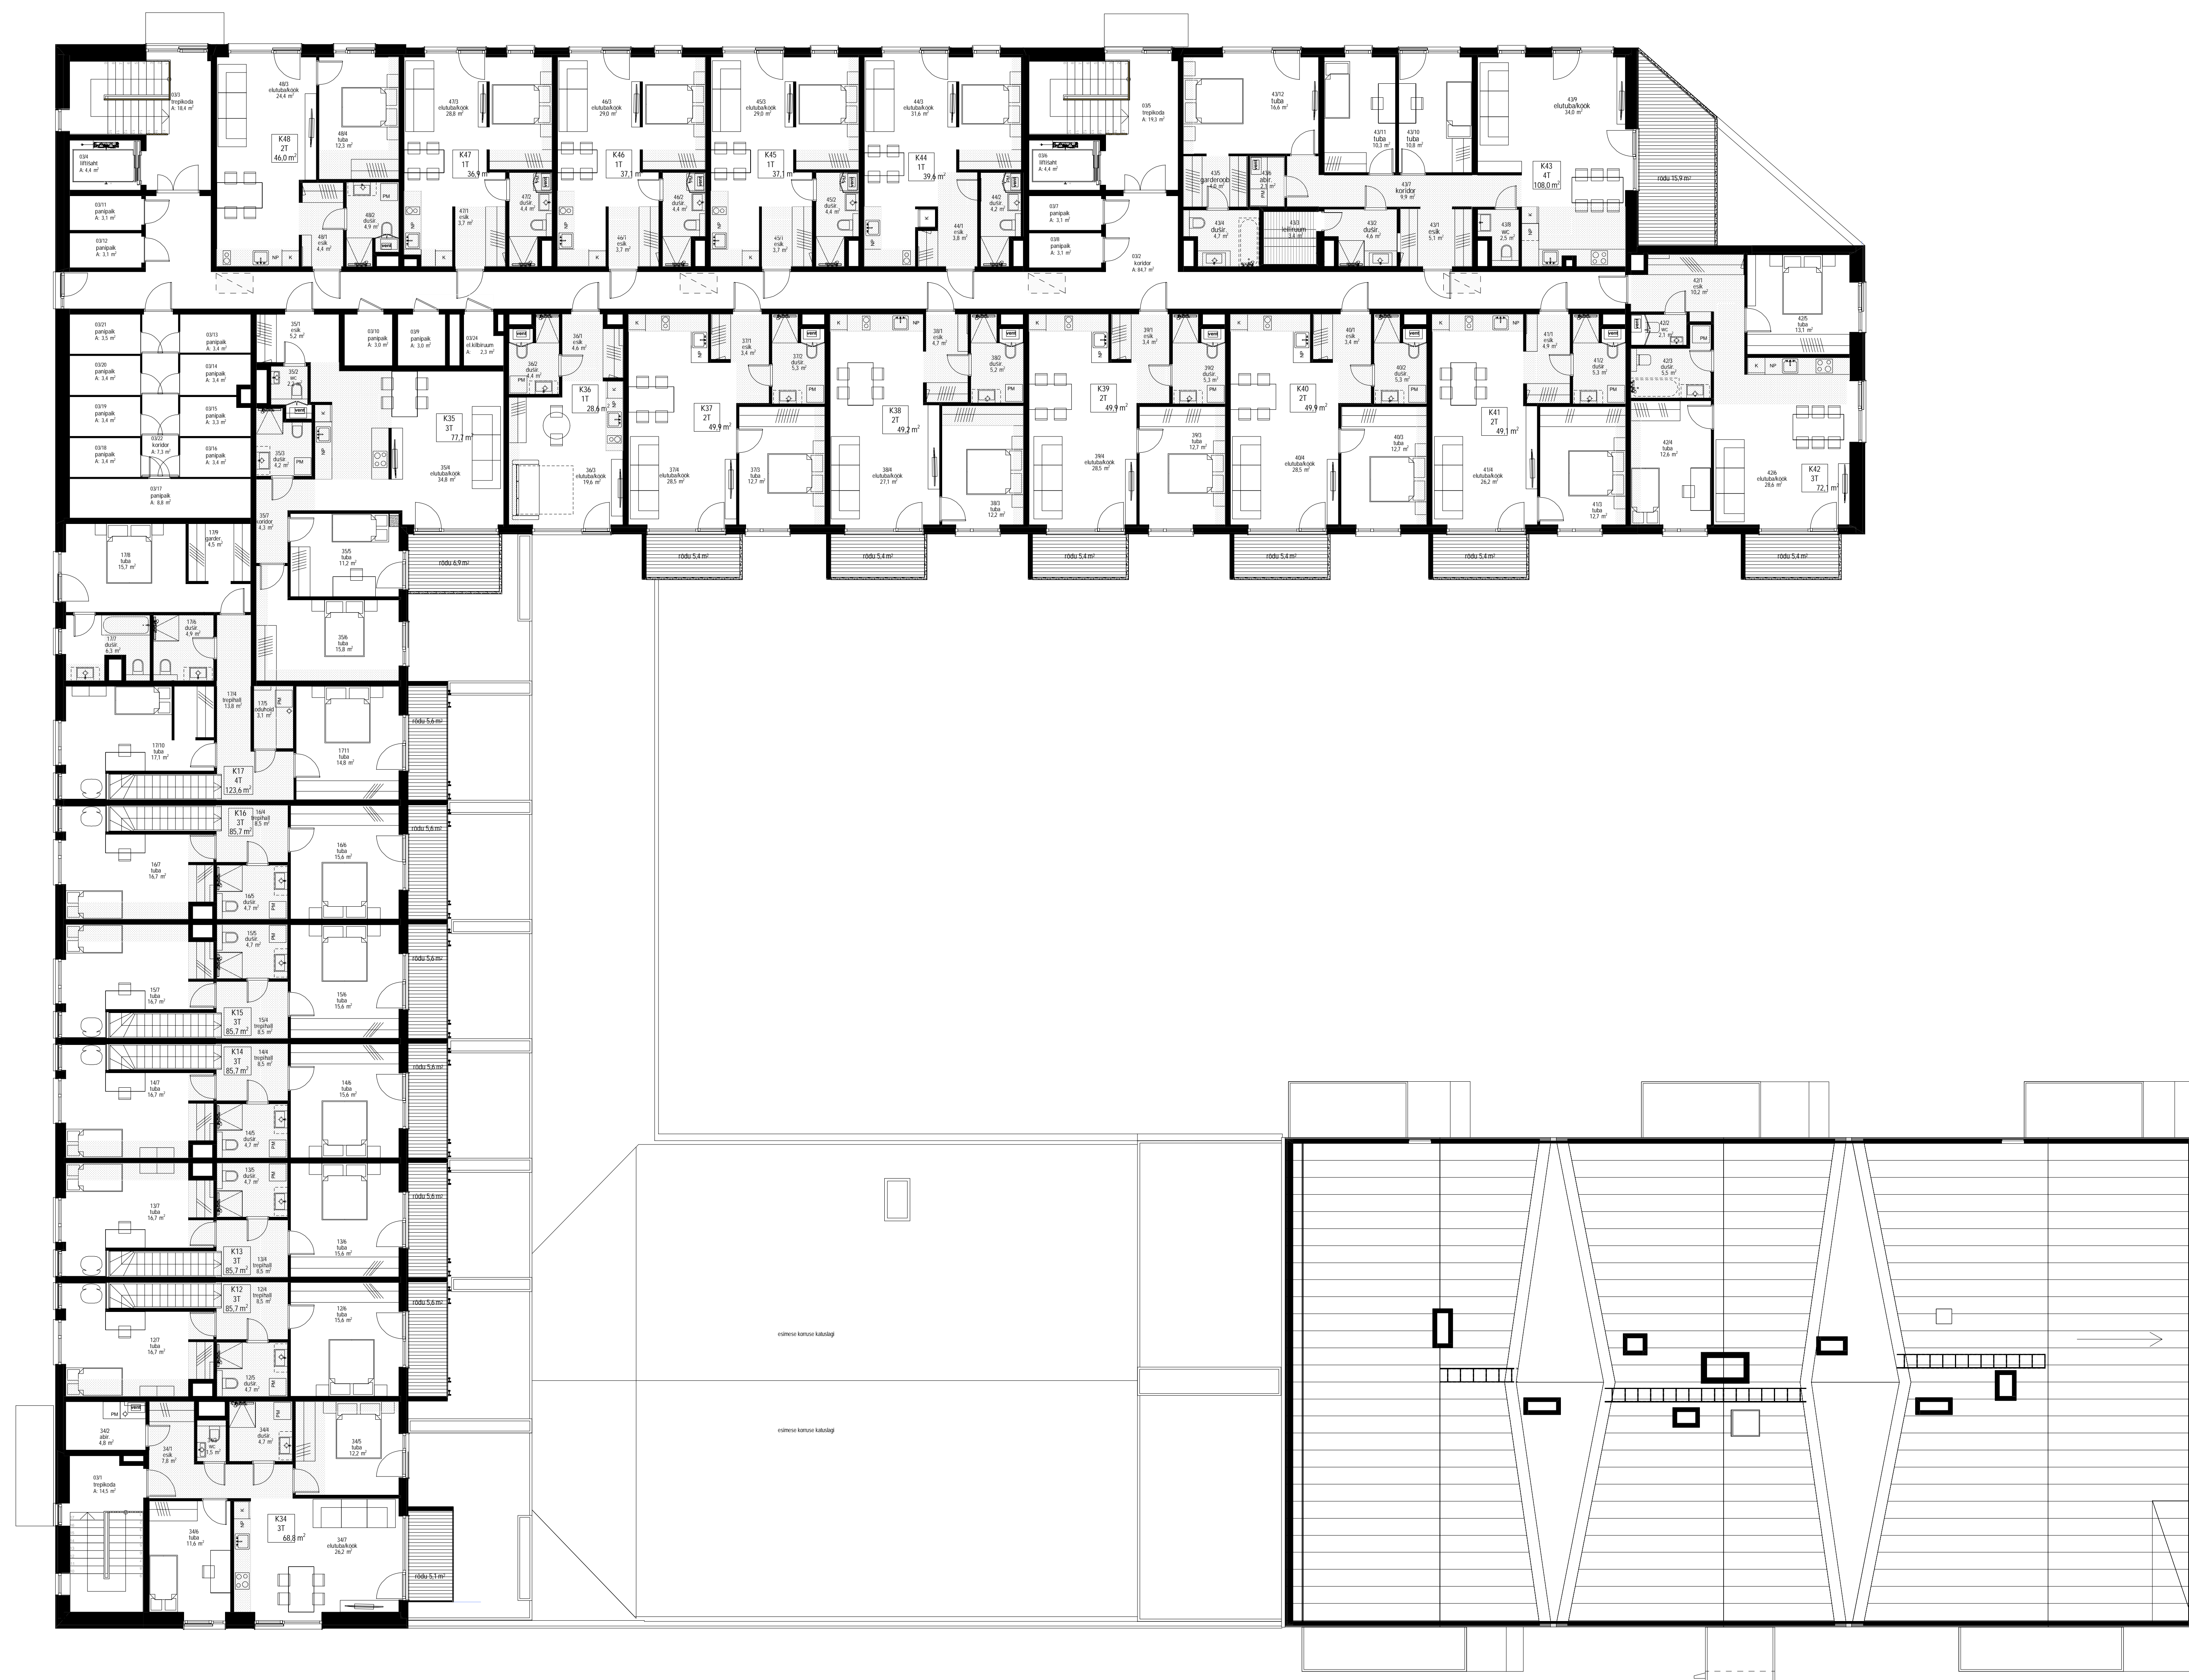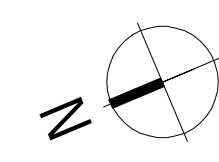


